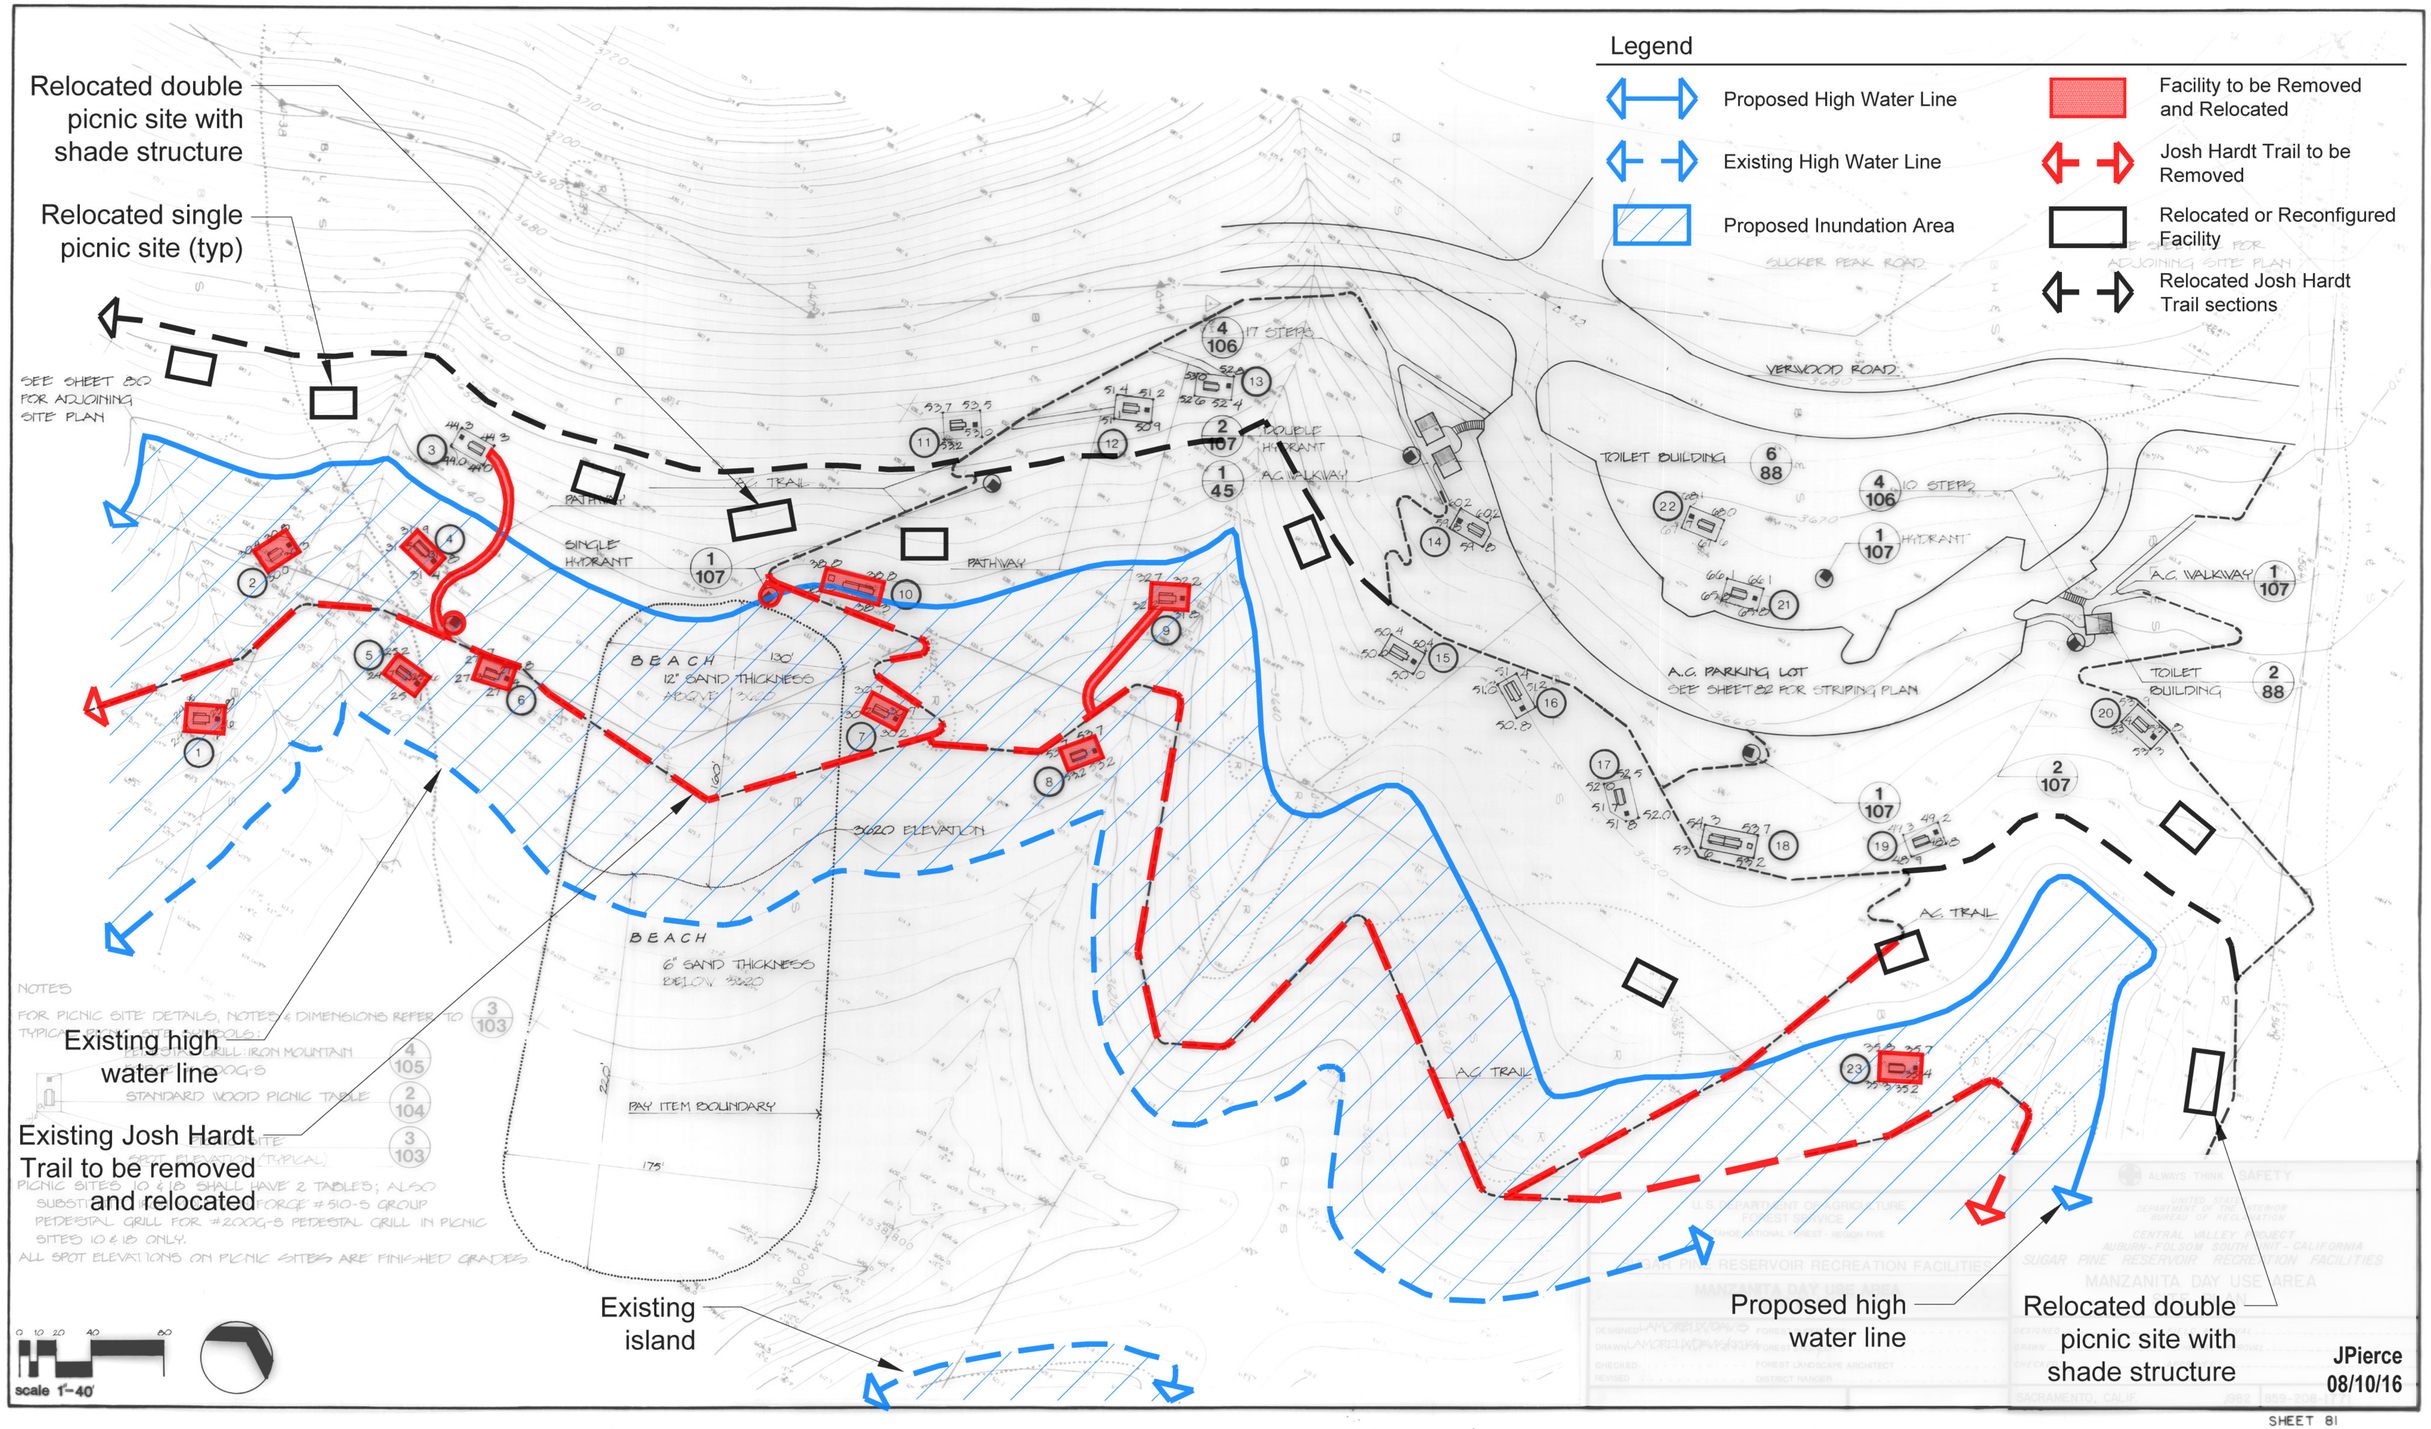

SHEET 2: MANZANITA DAY USE AREA